Pôdorys poschodia - M 1:100

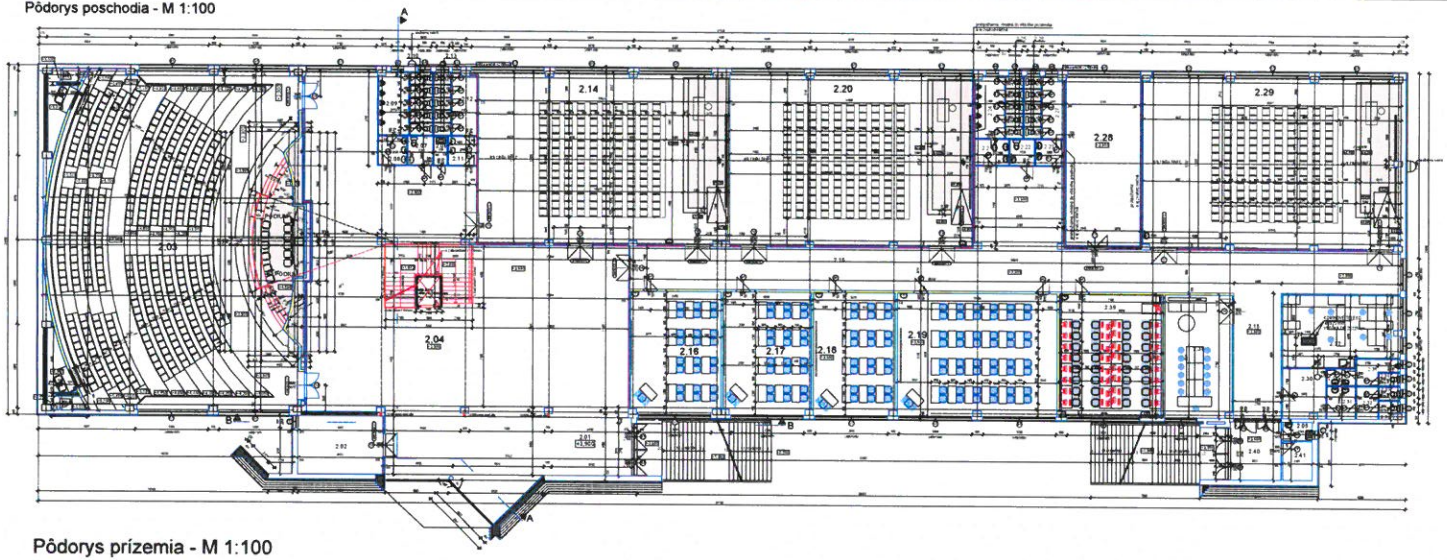

Pôdorys prízemia - M 1:100

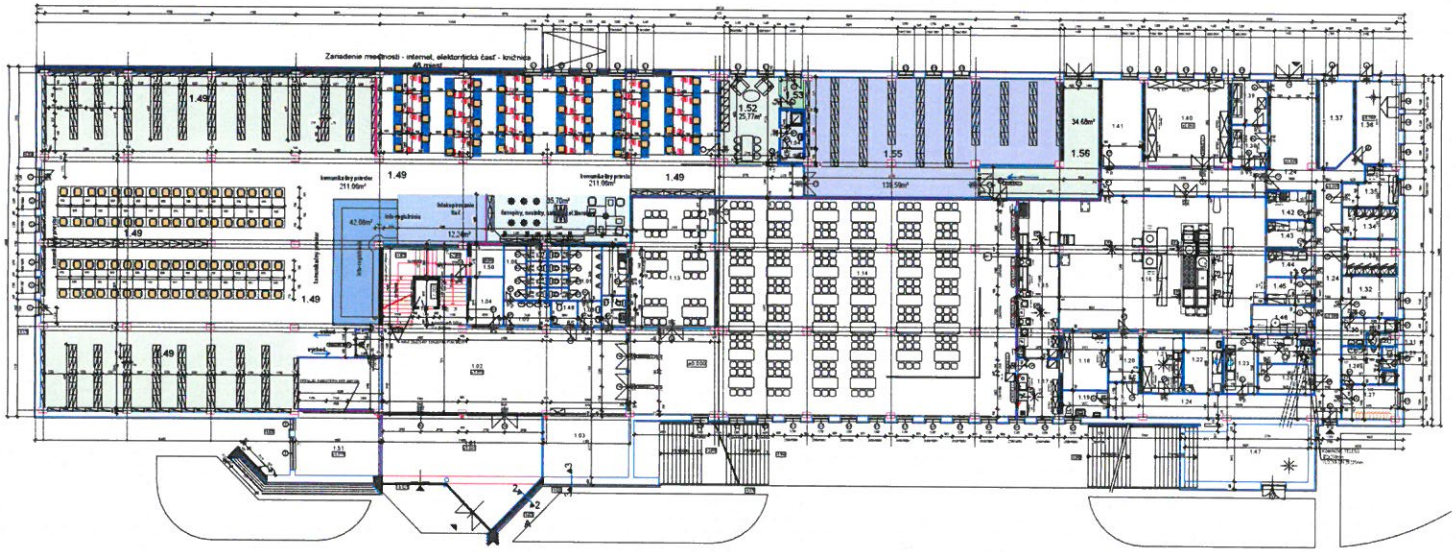

LEGENDA MIESTNOSTÍ - prízemie

Č.m	NÁZOV MIESTNOSTI	PLOCHA m²	PODLAHA	PODHĽAD	POZNÁMKA
1.01	Zádverie	165.83	keramická dlažba protišmyková		
1.02	Komunikačné priestor	142.42			
1.03	Šatňa	26.16			
1.04	Recepcia	8.41	poter. s PVC		
1.05	Umyvárň WC - ženy	5.04	keramická dlažba protišmyková		
1.06	Predsieň WC - ženy	5.76			
1.07	WC ženy in.	1.19			
1.08	Umyvárň WC - muži	2.86			
1.09	Predsieň pri WC - muži	8.66			
1.10	WC muži in.	1.16			
1.11	Miestnosť vzduchotechniky	3.74			
1.12	Vestibul - bezbar.	5.87	keramická dlažba		
1.13	Sklenený vestibul	56.04	keramická dlažba		
1.14	Jedáleň	962.70	keramická dlažba protišmyková		
1.15	Výdaj jedál	32.20	keramická dlažba protišmyková		
1.16	Kuchyňa	537.03			
1.17	Umývačňa bielenej riadu	12.24			
1.18	Sklad bielenej riadu	13.34			
1.19	Miestnosť upratovačky	5.95			
1.20	Strojné zariadenie pr.	7.51			
1.21	Umývačňa špinavého riadu	12.62			
1.22	Predsieň špinavého riadu	11.96			
1.23	Čistá zóna - príjem	10.22			
1.24	Chladiaca skriňa pracovná	67.61	keramická dlažba protišmyková		
1.25	Hrubá príprava zeleniny	7.39			
1.26	Sklad zeleniny	8.20			
1.27	Šatňa muži - personál	8.66	keramická dlažba		
1.28	Umývačňa - špinavá muži	8.52	keramická dlažba protišmyková		
1.29	WC muži	1.72			
1.30	Umývačňa špinavá ženy	5.81			
1.31	WC ženy	1.71			
1.32	Šatňa ženy - personál	11.51			
1.33	Hrubá príp. mäsa	8.68	keramická dlažba protišmyková		
1.34	Chladiaca skriňa	8.30			
1.35	Hrubá príp. mäsa	8.12			
1.36	Sklad ovocia a zeleniny	17.42	keramická dlažba		
1.37	Zeleninový salát	13.04	protišmyková		
1.38	Výdaj studenej misky	7.25	keramická dlažba protišmyková		
1.39	Umývačňa prepr. riadu	7.94			
1.40	Suchý sklad	36.15	poter. s PVC		
1.41	Hrubá príprava zeleniny	17.36	poter. s PVC		
1.42	Čistá príprava zeleniny	11.80	keramická dlažba protišmyková		
1.43	Príprava hydiny	6.50			
1.44	Príprava mäsa	6.50			
1.45	Príprava rýb	6.49			
1.46	Príprava múk, pekár.	6.77			
1.47	Kancelária	39.73	plávajúci samonivel. poter		
1.48	Vstupná hala podzemná	2.88	keramická dlažba protišmyková		
1.49	Priestory Univerzitnej	863.46	poter. s PVC		
1.50	Miestnosť údržby	5.18	plávajúci samonivel. poter		
1.51	Šatňa	27.92	plávajúci samonivel. poter		
1.52	Zimná záhrada (verk. svet.)	25.83	poter. s PVC		
1.53	Zádverie (verk. zimná z.	3.72			
1.54	Umývačňa špinavá ab.	6.84	keramická dlažba protišmyková		
1.55	Sklad I-VII	139.84	poter. s PVC		
1.56	Chodba	34.98			

LEGENDA MIESTNOSTÍ -poschodie

Č.m	NÁZOV MIESTNOSTI	PLOCHA m²	PODLAHA	PODHĽAD	POZNÁMKA
2.01	Zádverie	26.16	keramická dlažba protišmyková		
2.02	Vestibul - bezbar.	25.23	plávajúci samonivel. poter		
2.05	Upratovačka	2.23	keramická dlažba protišmyková		
2.06	Upratovačka	1.98	keramická dlažba protišmyková		
2.07	WC - bezbarv. podlahá	3.50			
2.08	Umývačňa WC - muži	4.06			
2.09	Predsieň pri WC - muži	9.54			
2.10	WC muži in.	1.36			
2.11	Umývačňa WC - ženy	4.66			
2.12	Predsieň WC - ženy	7.67			
2.13	WC ženy in.	1.06			
2.15	Chodba s ver.prvkami	232.26	keramická dlažba protišmyková		
2.17	Samostatný miestnosť	55.46			
2.18	Samostatný miestnosť	61.59			
2.19	Miestn. výpočtovej techniky	186.61			
2.20	Prednášková miestnosť	209.74			
2.21	Umývačňa WC muži	4.12	keramická dlažba protišmyková		
2.22	WC - bezbarv. podlahá	3.16			
2.23	Umývačňa WC ženy	3.51			
2.24	Predsieň WC muži	9.21			
2.25	WC muži in.	1.62			
2.26	WC ženy in.	1.62			
2.27	Predsieň WC ženy	6.57			
2.28	Miestnosť vzduchotech.	63.40	plávajúci samonivel. poter		
2.29	Prednášková miestnosť	221.47	poter. s PVC		
2.30	Chodba	16.41	poter. s PVC		
2.31	Umyv.WC ženy	4.59	keramická dlažba protišmyková		
2.32	Predsieň WC ženy	3.40			
2.33	WC ženy in.	1.16			
2.34	Umývačňa WC muži	2.40			
2.35	WC muži in.	1.16			
2.36	Predsieň pre WC muži	4.26			
2.37	Malá výpočt.technika	36.87	poter. s PVC		
2.38	Pracovňa a mentor	42.72			
2.39	Sklad a hardware	68.67			
2.40	Zádverie	16.90			
2.41	Technické jadro	6.24	plávajúci samonivel. poter		

POZNÁMKY:
- Všetky konštrukčné časti budú navrhnuté v konštrukcii odolnosti proti požiaru podľa STN 73 0802 a STN 73 0823 v požiarnej odolnosti REI 45 DP1 a REI 60 DP1.
- Všetky nosné konštrukcie